




SEZIONE A-A - scala 1:100

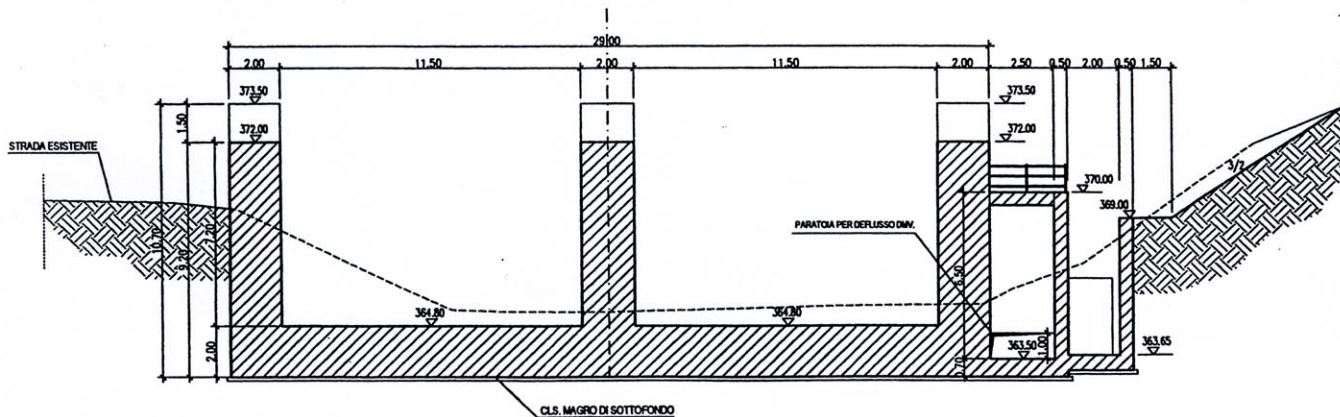


SEZIONE B-B - scala 1:100

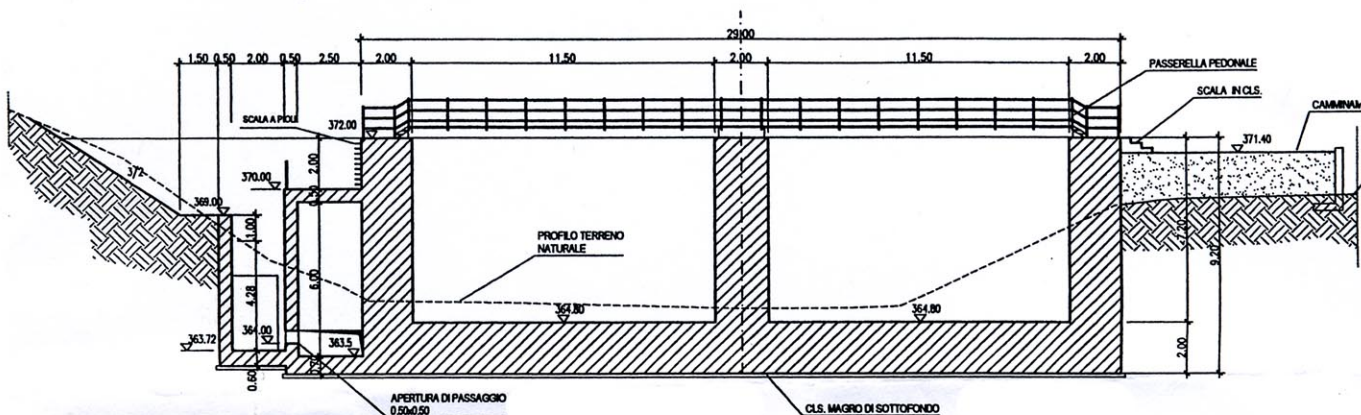

SEZIONE TIPO MURI D'ALA - scala 1:50

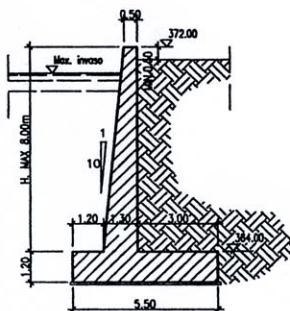

SEZIONE D-D - scala 1:100

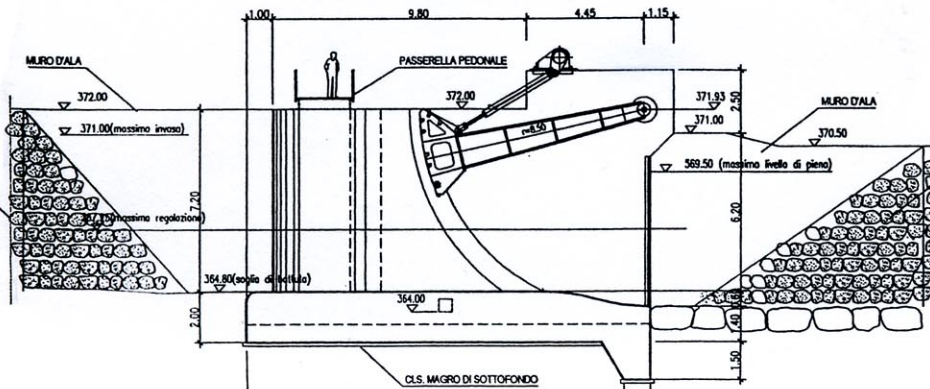

REGIONE LOMBARDIA
CONSORZIO DEL CHIESO DI BONIFICA DI SECONDO GRADO

PROGETTO PRELIMINARE
 DELLE NUOVE OPERE DI REGOLAZIONE
 PER LA MESSA IN SICUREZZA DEL LAGO D'IDRO

PROGETTAZIONE AZI.
Alpina **ALTAR & ASSOCIATI** STUDIO ING. GIULIO CRIVELLI

TITOLO ELABORATO:
 TRATTORETTA
 PIANIMETRIA E SEZIONI

SCALA: N. DOCUMENTO:

NO.	DATA	PRODOTTO DA	REVISIONE	VERIFICA	CONTRATTO
A					
B					
C					

R. PROGETTISTA: _____ IL RESPONSABILE UNICO